


UniS
Schanzeneckstrasse 1, Situation

Auf den folgenden Seiten finden Sie Grundrisspläne der Schanzeneckstrasse 1

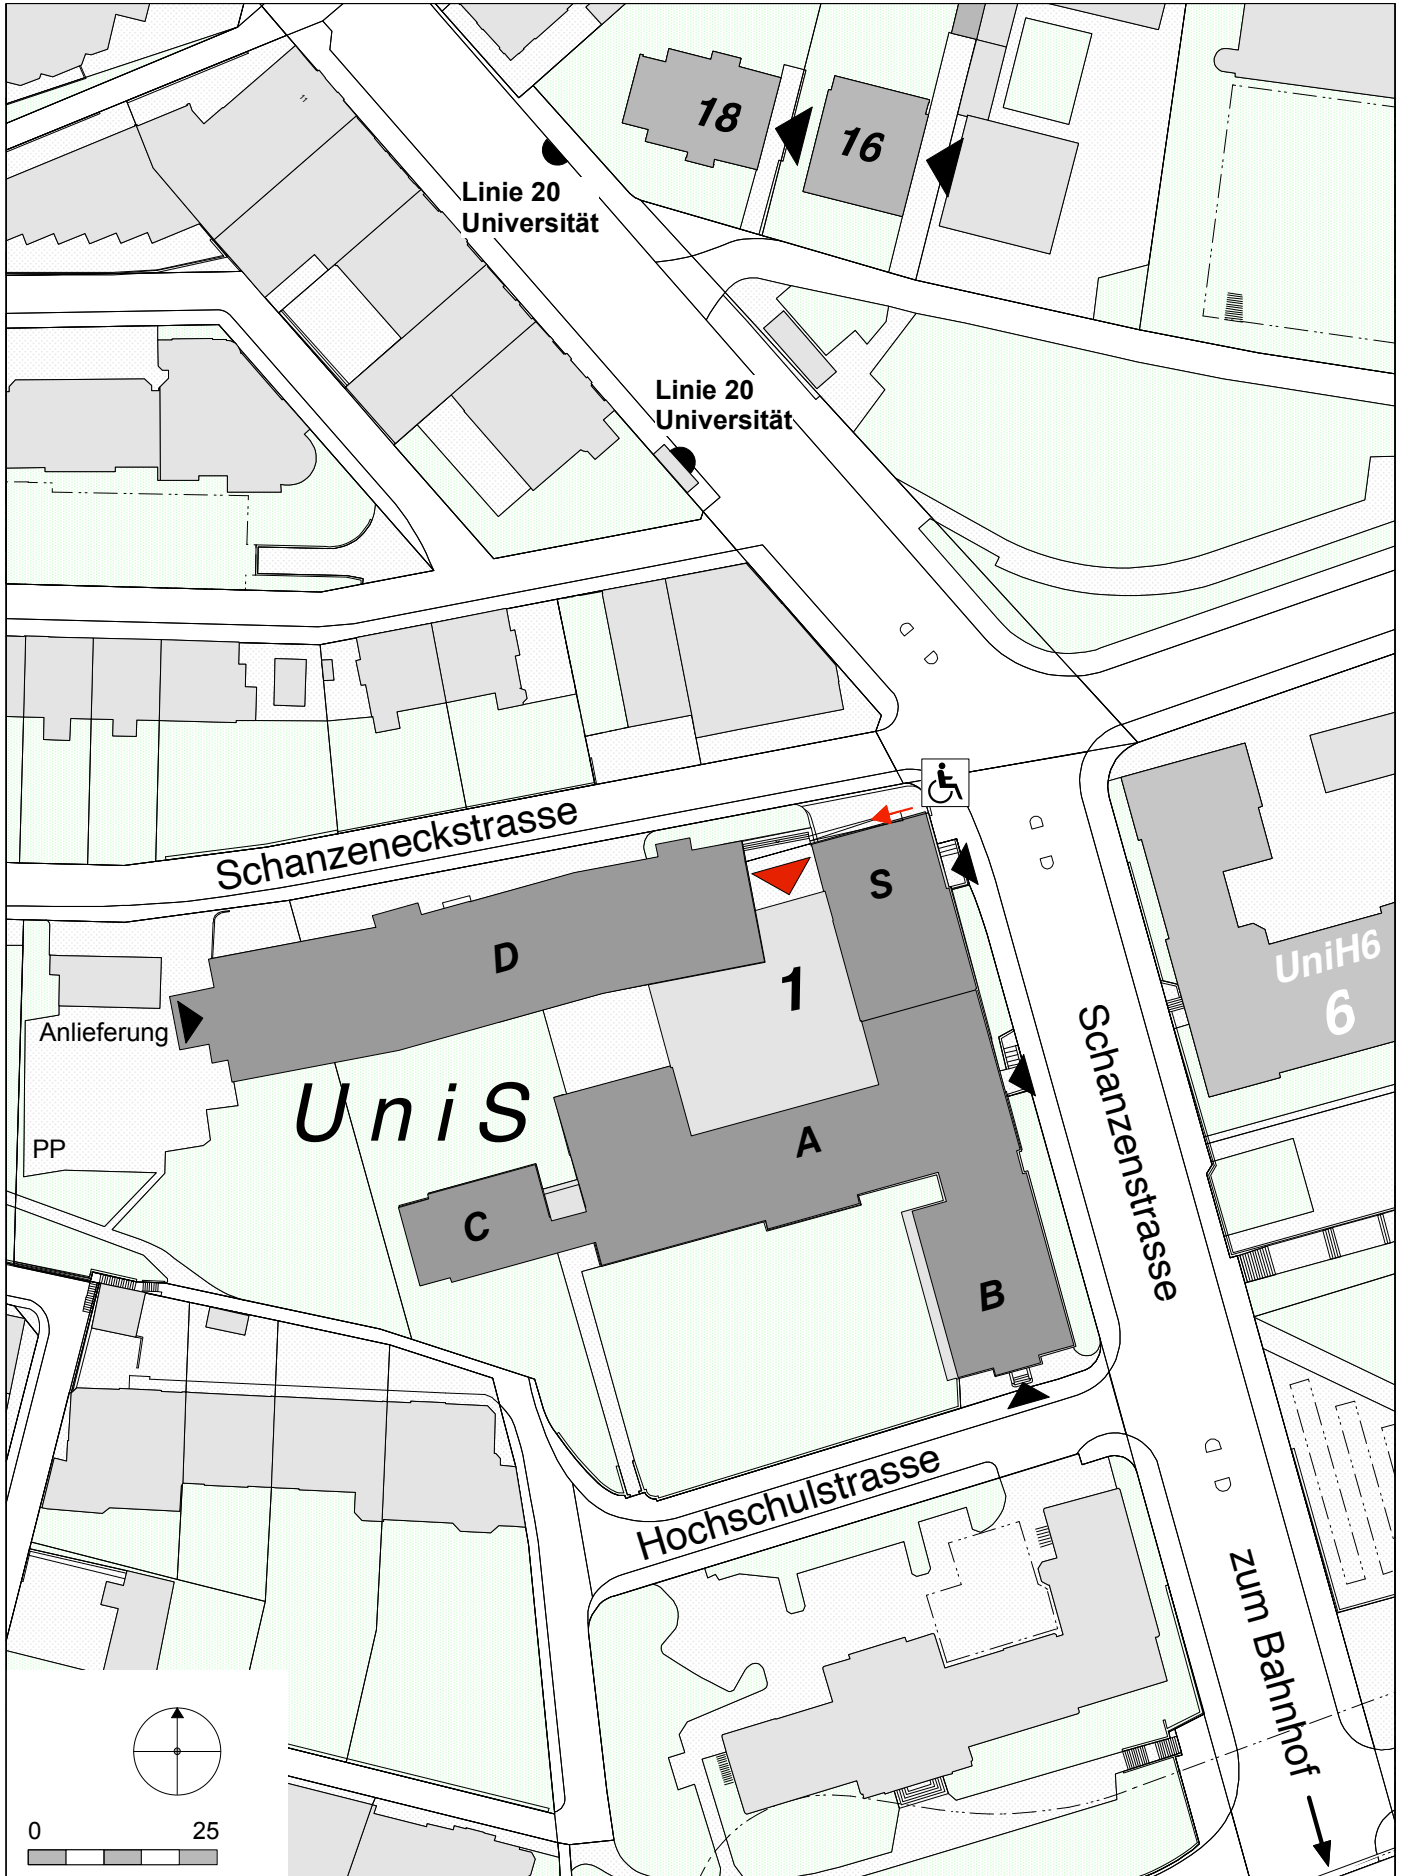

UniS, Schanzeneckstrasse 1

